


Схема сетей теплоснабжения с. Абалаково

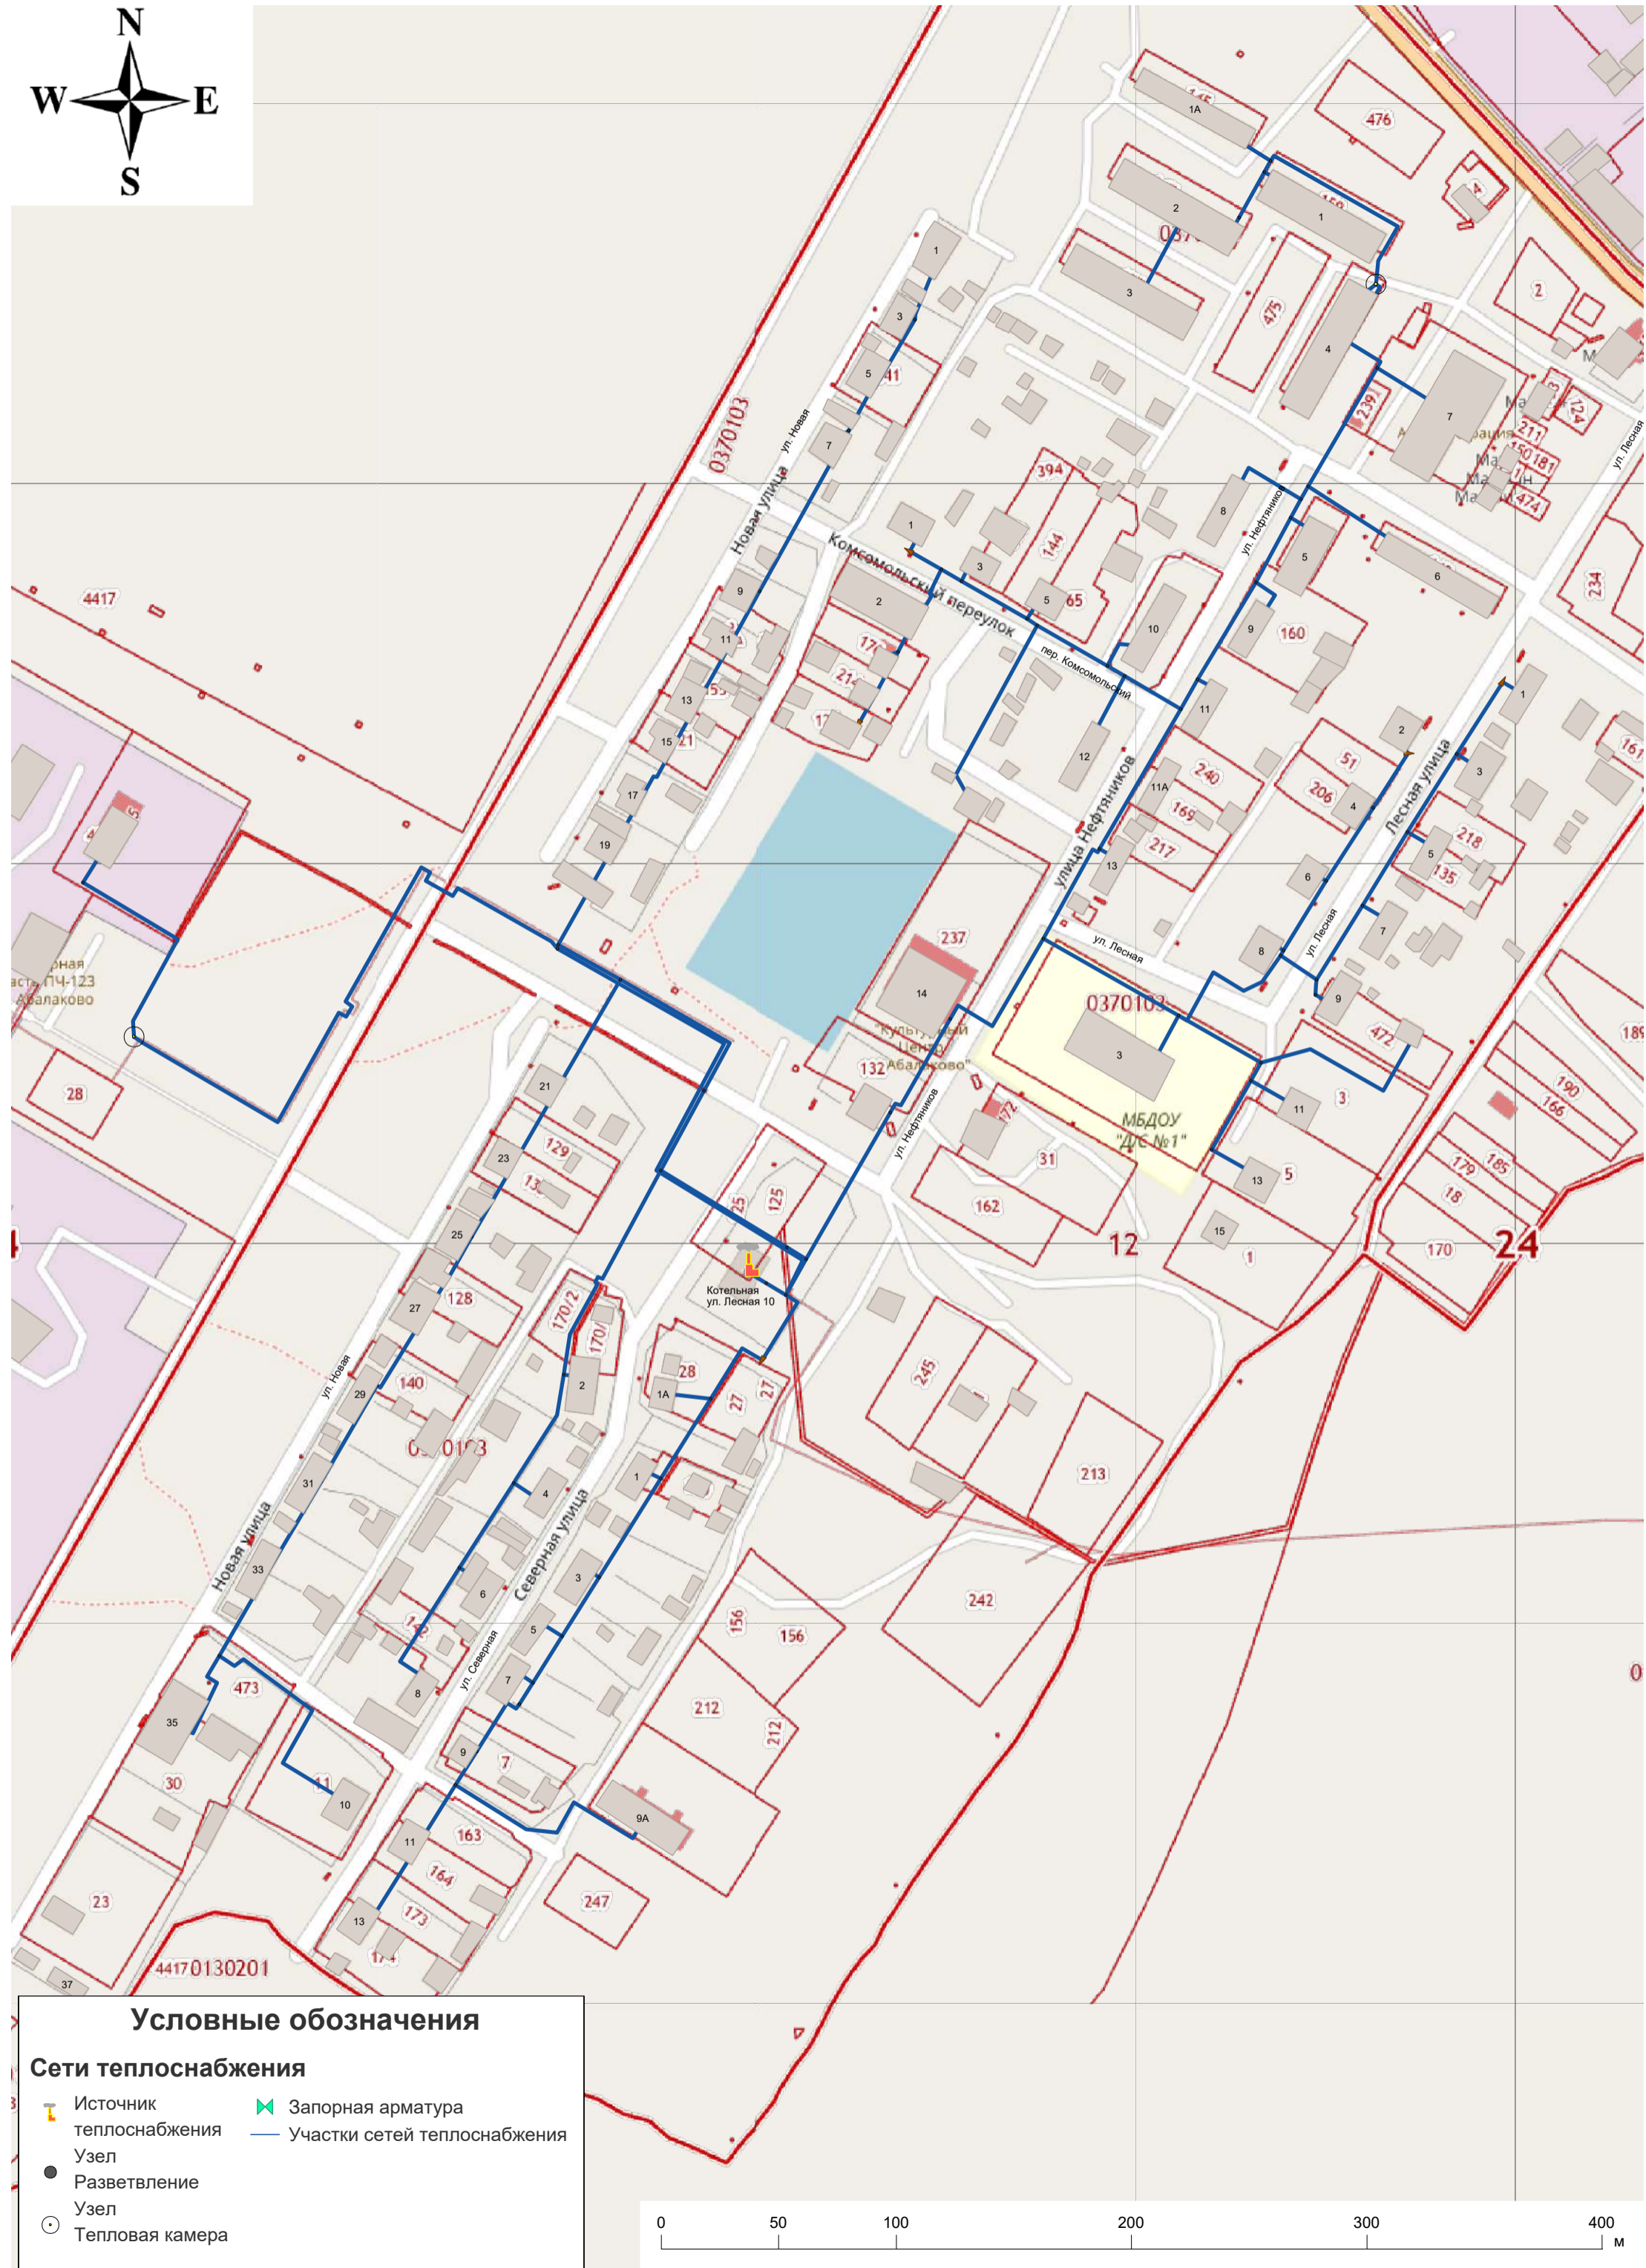

Условные обозначения

Сети теплоснабжения

- | | |
|-------------------------|------------------------------|
| Источник теплоснабжения | Запорная арматура |
| Узел | Участки сетей теплоснабжения |
| Разветвление | |
| Узел | |
| Тепловая камера | |

